
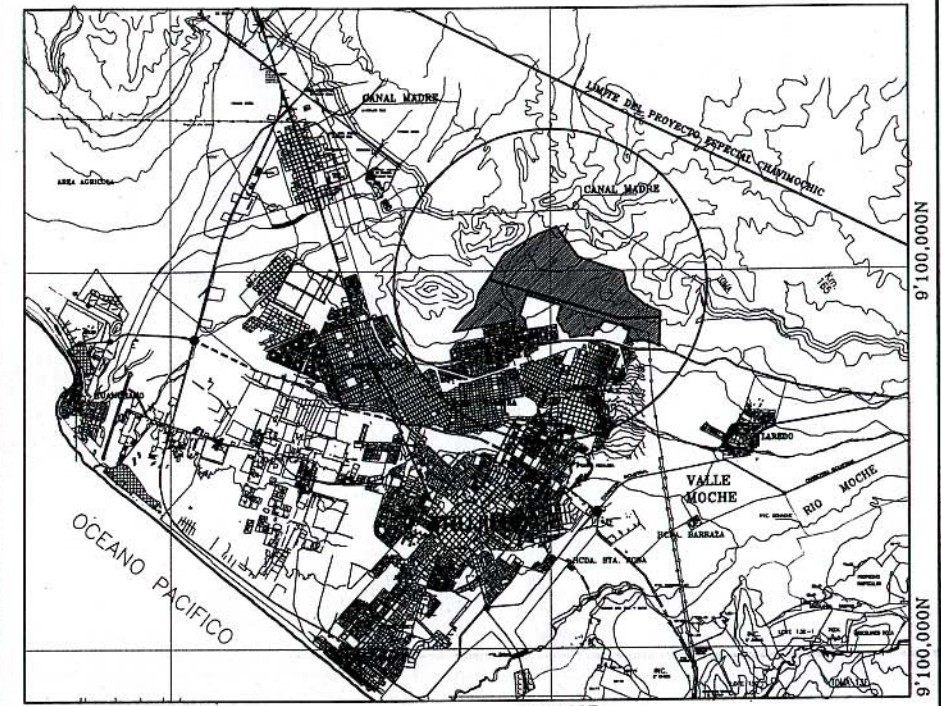


LEYENDA

- 1A 1B 1C Vértice
- Límite de Área de Reserva
- Límite de colindantes
- Camino de uso común.
- ▨ Franja de reserva del Canal Madre
- Límite de quebradas
- Límite de pie cerros

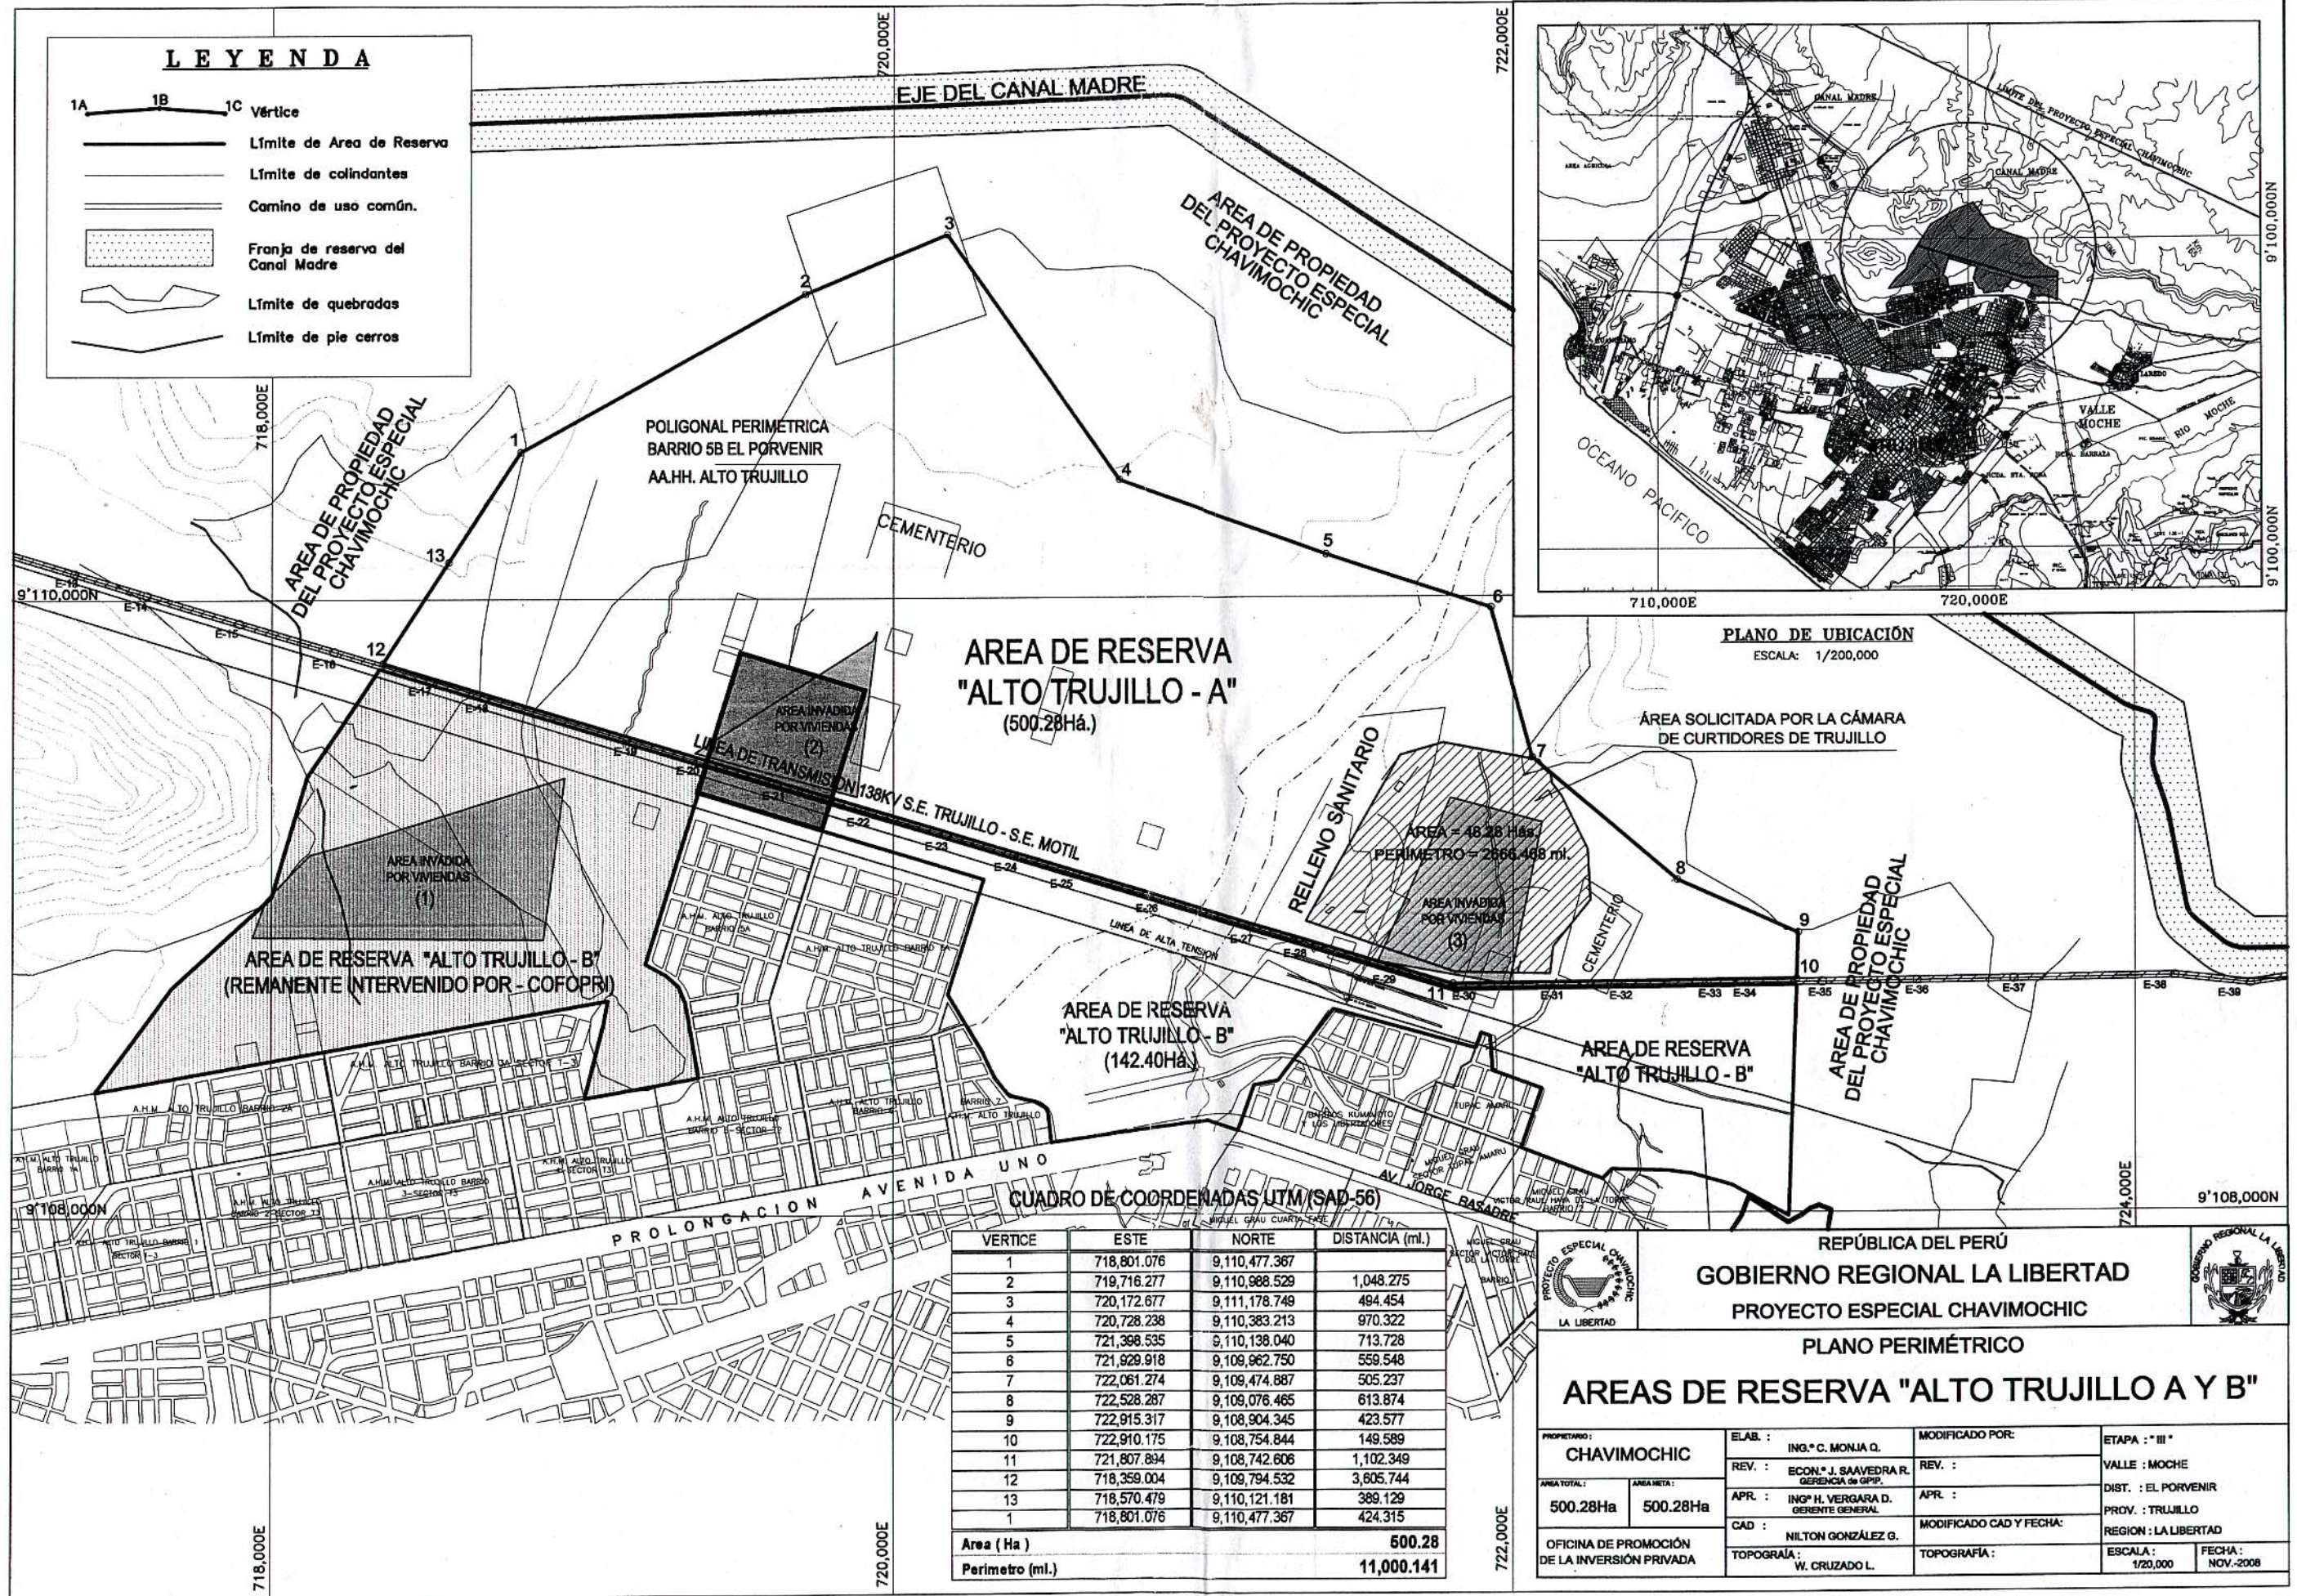

PLANO DE UBICACIÓN
ESCALA: 1/200,000

ÁREA SOLICITADA POR LA CÁMARA DE CURTIDORES DE TRUJILLO

AREA DE RESERVA
"ALTO TRUJILLO - A"
(500.28Há.)

AREA DE RESERVA "ALTO TRUJILLO - B"
(REMANENTE INTERVENIDO POR - COFOPRI)

AREA DE RESERVA
"ALTO TRUJILLO - B"
(142.40Há.)

AREA DE RESERVA
"ALTO TRUJILLO - B"

CUADRO DE COORDENADAS UTM (SAD-56)

VERTICE	ESTE	NORTE	DISTANCIA (ml.)
1	718,801.076	9,110,477.367	
2	719,716.277	9,110,988.529	1,048.275
3	720,172.677	9,111,178.749	494.454
4	720,728.238	9,110,383.213	970.322
5	721,398.535	9,110,138.040	713.728
6	721,929.918	9,109,962.750	559.548
7	722,061.274	9,109,474.887	505.237
8	722,528.287	9,109,076.465	613.874
9	722,915.317	9,108,904.345	423.577
10	722,910.175	9,108,754.844	149.589
11	721,807.834	9,108,742.606	1,102.349
12	718,359.004	9,109,794.532	3,805.744
13	718,570.479	9,110,121.181	389.129
1	718,801.076	9,110,477.367	424.315
Area (Ha)			500.28
Perimetro (ml.)			11,000.141

REPÚBLICA DEL PERÚ
GOBIERNO REGIONAL LA LIBERTAD
PROYECTO ESPECIAL CHAVIMOCHIC
PLANO PERIMÉTRICO
AREAS DE RESERVA "ALTO TRUJILLO A Y B"

PROPIETARIO: CHAVIMOCHIC	ELAB.: ING.° C. MONJA Q.	MODIFICADO POR:	ETAPA: "III"
AREA TOTAL: 500.28Ha	REV.: ECON.° J. SAAVEDRA R. GERENCIA DE GPIP.	REV.:	VALLE: MOCHE
AREA NETA: 500.28Ha	APR.: ING.° H. VERGARA D. GERENTE GENERAL	APR.:	DIST.: EL PORVENIR
OFICINA DE PROMOCIÓN DE LA INVERSIÓN PRIVADA	CAD.: NILTON GONZÁLEZ G.	MODIFICADO CAD Y FECHA:	PROV.: TRUJILLO
	TOPOGRAFÍA: W. CRUZADO L.	TOPOGRAFÍA:	REGION: LA LIBERTAD
			ESCALA: 1/20,000
			FECHA: NOV.-2008